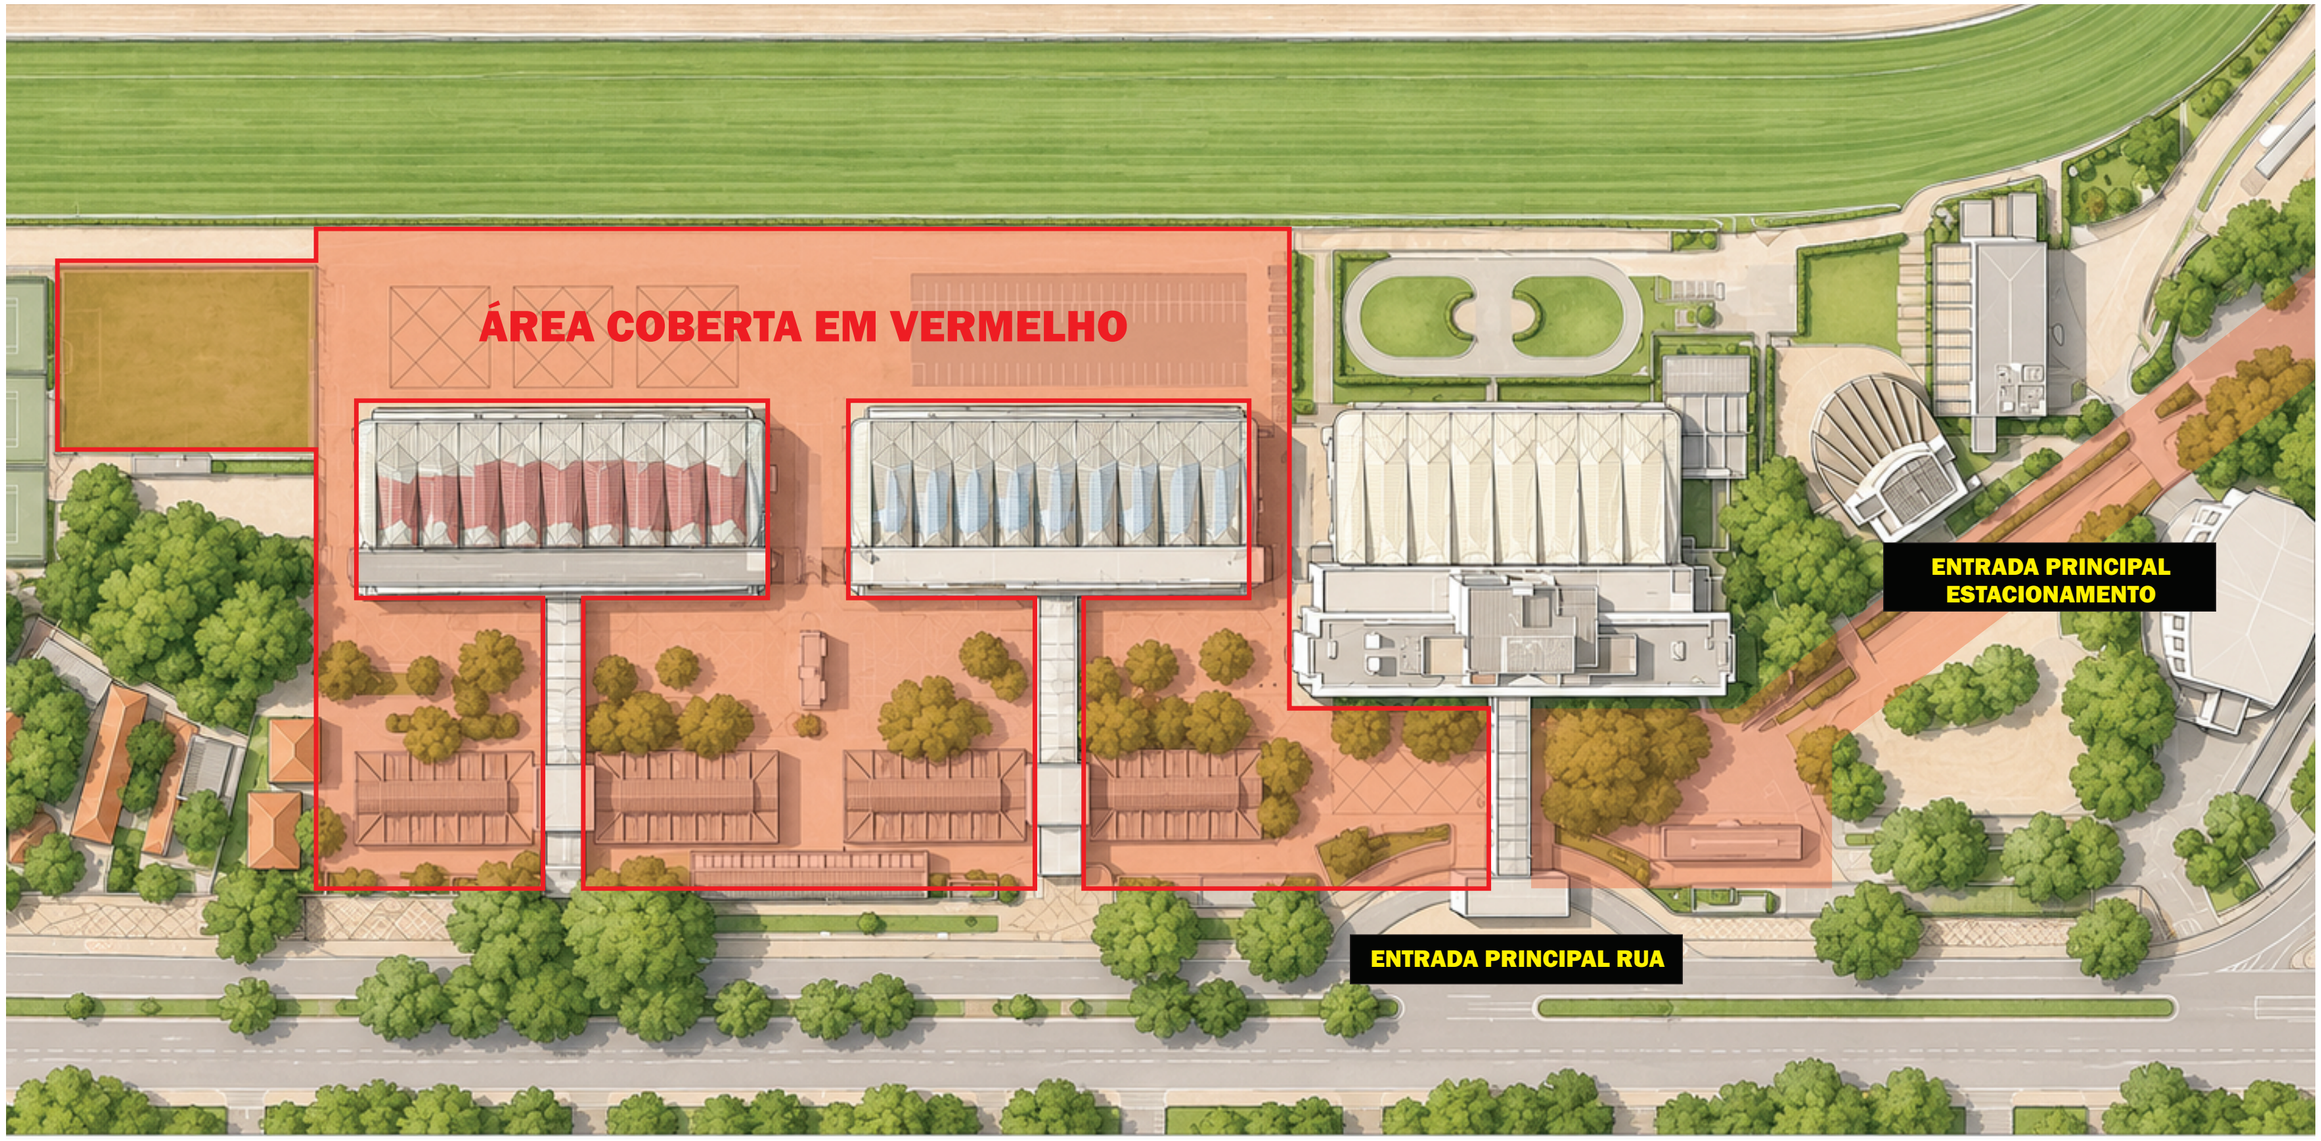


ARENA AGROTECH

FESTIVAL AGROTECH BBQ

ESTACIONAMENTO EXPOSITORES

001M 002M 003M 004M 005M 006M 007M 008M 009M 010M 011M

012M 013M 014M 015M 016M 017M 018M 019M 020M 021M 022M

001E 002E 003E 004E 005E 006E 007E 008E

001A 002A 003A 004A 005A 006A 007A 008A 009A 010A 011A

012A 013A 014A 015A 016A 017A 018A 019A 020A 021A 022A

SANITÁRIOS ESCRITÓRIO SANITÁRIOS

P.5 P.4

- Estandes dos estados 16m x 8m
- Estandes/espaços 8m x 8m
- Estandes/espaços 8m x 6m
- Estandes 10,5m x 5m
- Estandes 6m x 5m x 4m
- Estandes 4m x 3m
- Box 5m x 5m (praça de alimentação)

- Estrutura fixa coberta do Jóckey Club
- Área coberta e acarpetada
- Entrada de serviço / Saída de emergência
- Entrada pela rua
- Credenciamento

ESTACIONAMENTO E

ENTRADA PRINCIPAL ESTACIONAMENTO

SETOR VEÍCULOS

027A 028A 029A 030A 031A

032A 033A 034A 035A 036A

PISTA OFF ROAD TEST DRIVE

P.1 P.2 P.3

ENTRADA PRINCIPAL RUA

AV. LINEU DE PAULA MACHADO