


- Clínica
- Heliponto
- Descanso
- Entrada/saída de carga
- Sala de eventos
- Estacionamento visitantes
- Restaurantes
- Estacionamento expositores
- Exposição/Leilão
- Ponto ônibus
- Hipismo
- Táxi / APP
- Espaço PET
- Banheiros

- Tendas medindo 10m x 10m PAVILHÕES
- Tendas medindo 10m x 10m SOLO
- Estandes especiais com 200m²
- Tendas medindo 5m x 5m
- Tendas medindo 5m x 5m terreno 8m x 8m
- Tendas medindo 3m x 3m

**ENTRADA 02**

**ESTACIONAMENTO 02**

**CEFE - CENTRO DE FORMAÇÃO DE EDUCADORES**

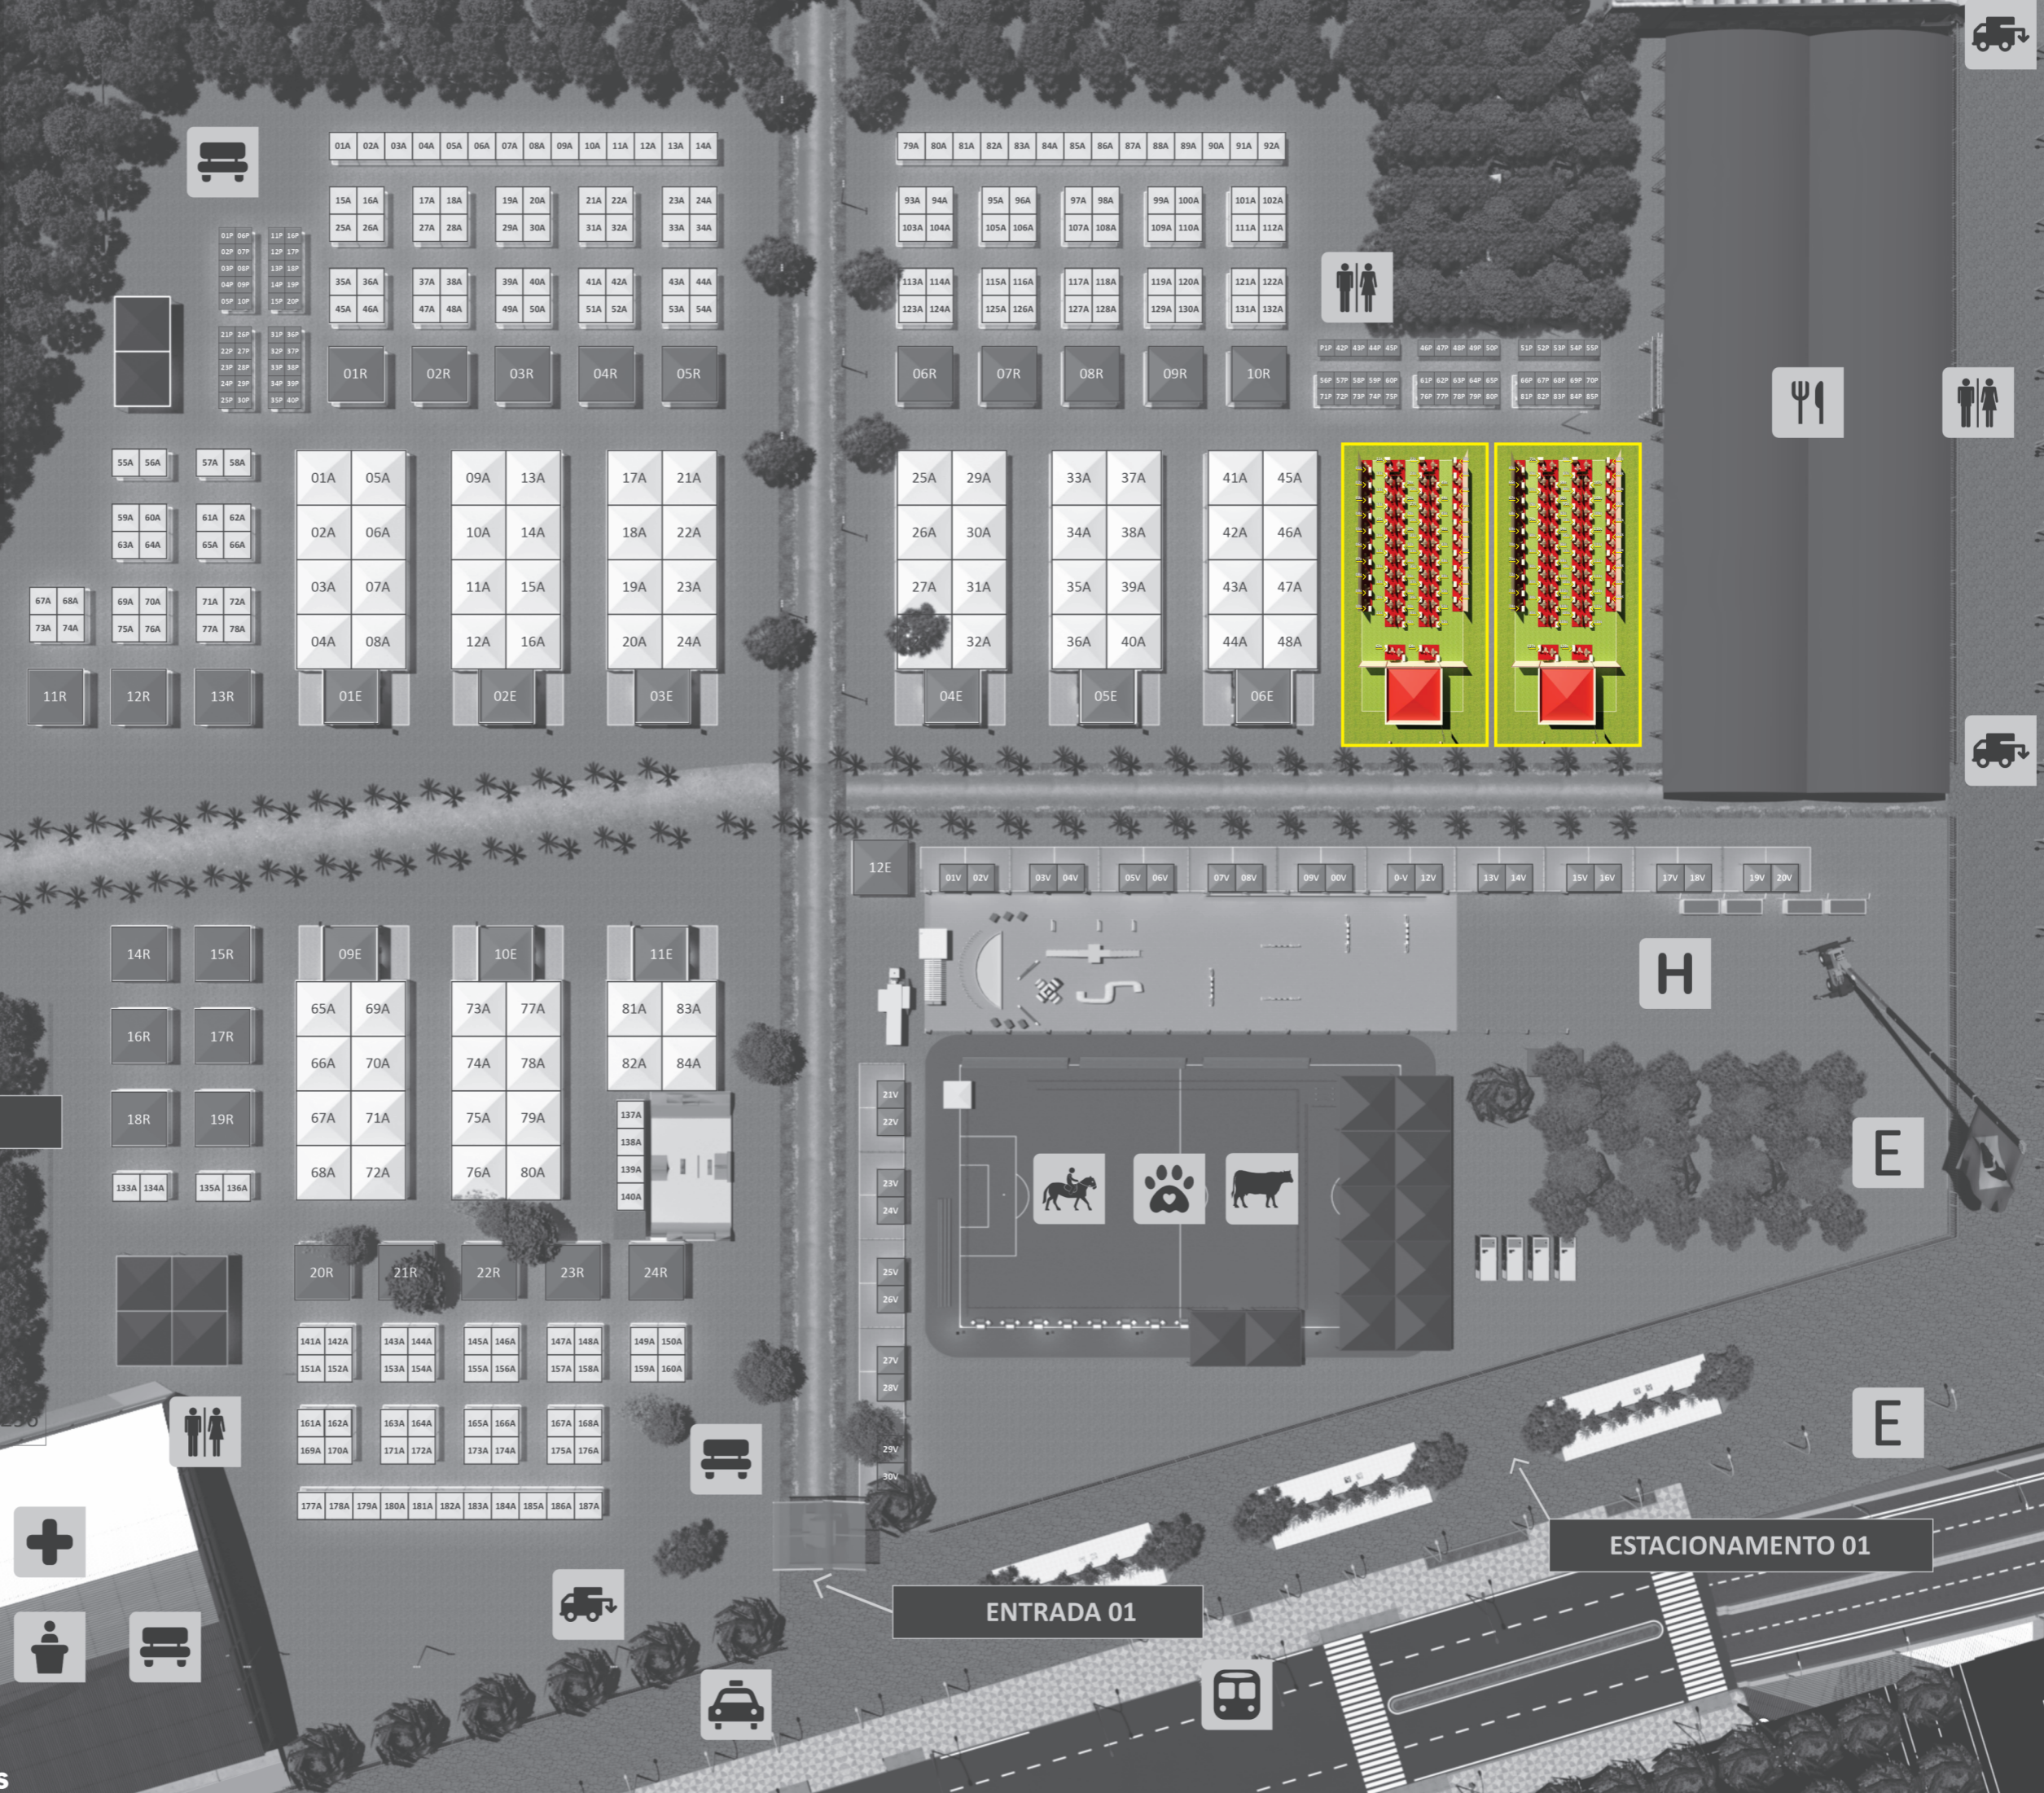

**ENTRADA 01**

**ESTACIONAMENTO 01**